


PLANIMETRIA

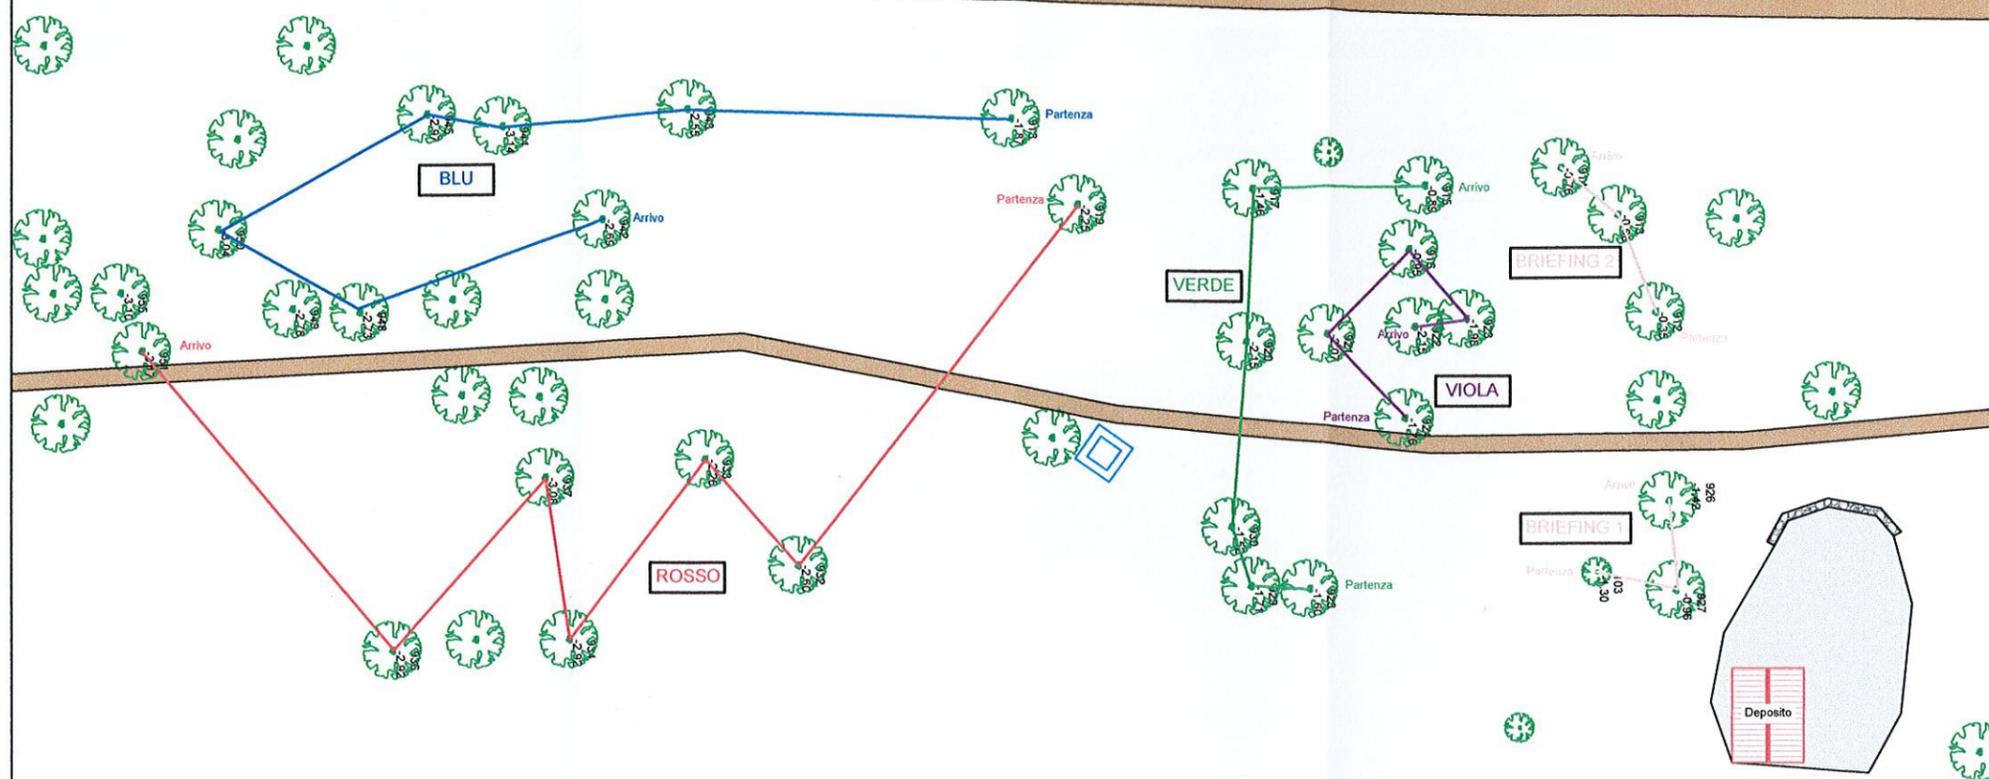

LEGENDA PERCORSI ACROBATICI

BRIEFING 1	103-927-926
BRIEFING 2	912-913-914
VIOLA	924-921-916-923-922
VERDE	928-929-930-920-917-915
BLU	918-943-944-945-950-948-942
ROSSO	919-932-933-934-937-936-951
CUBO	902-903-904



COMUNE DI FALCADE  
PROVINCIA DI BELLUNO



Contabilità finale

Realizzazione di un Parco Acrobatico in Altezza in località "Aivaz"  
in Comune di Falcade (BL).

Fondo per lo Sviluppo dei Comuni di Confine - Legge 191/2009 e s.m.i. - anno 2022  
Programma n° 19 P.21 - progetto 2: "Parco Avventura presso la piana di Falcade"  
CUP: F75B22000230001

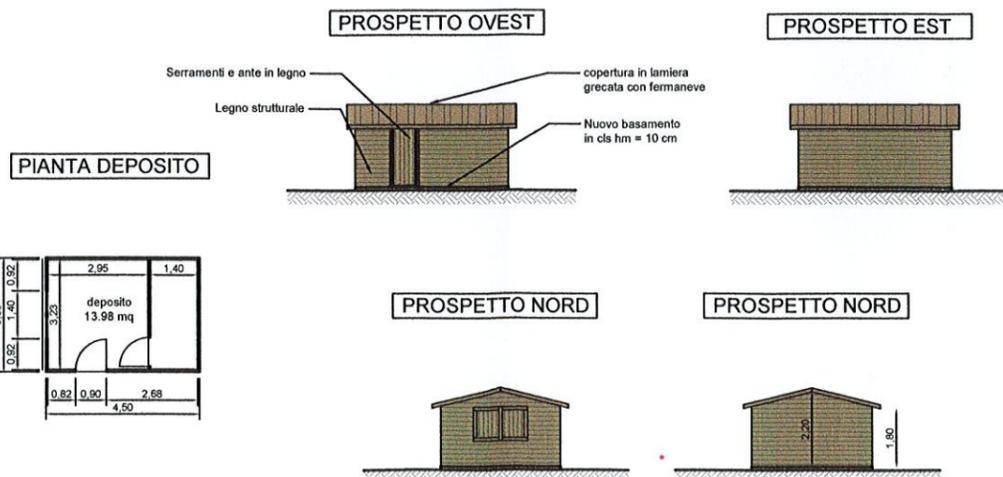


Tavola Unica

Planimetria generale di progetto scala 1:200



Il progettista  
Dott. For. Donati Christian



*Handwritten signature of Christian Donati*

