


Allegato al verbale di sopralluogo/Planimetria strada di nuova costruzione scavo apertura tracciato grezzo al 30/09/2025 circa sezione n. 75 in rosso mancano circa 200mt al termine ; in verde confini lotto con presenza di cataste da esboscare fino a circa mt 1700 dall'inizio della nuova strada, a circa 3200mt dal piazzale di concentrazione per la misurazione (piazzale di deposito sulla dx orografica torrente Focobon nei pressi del campeggio cfr ortofoto/mappa a seguire),

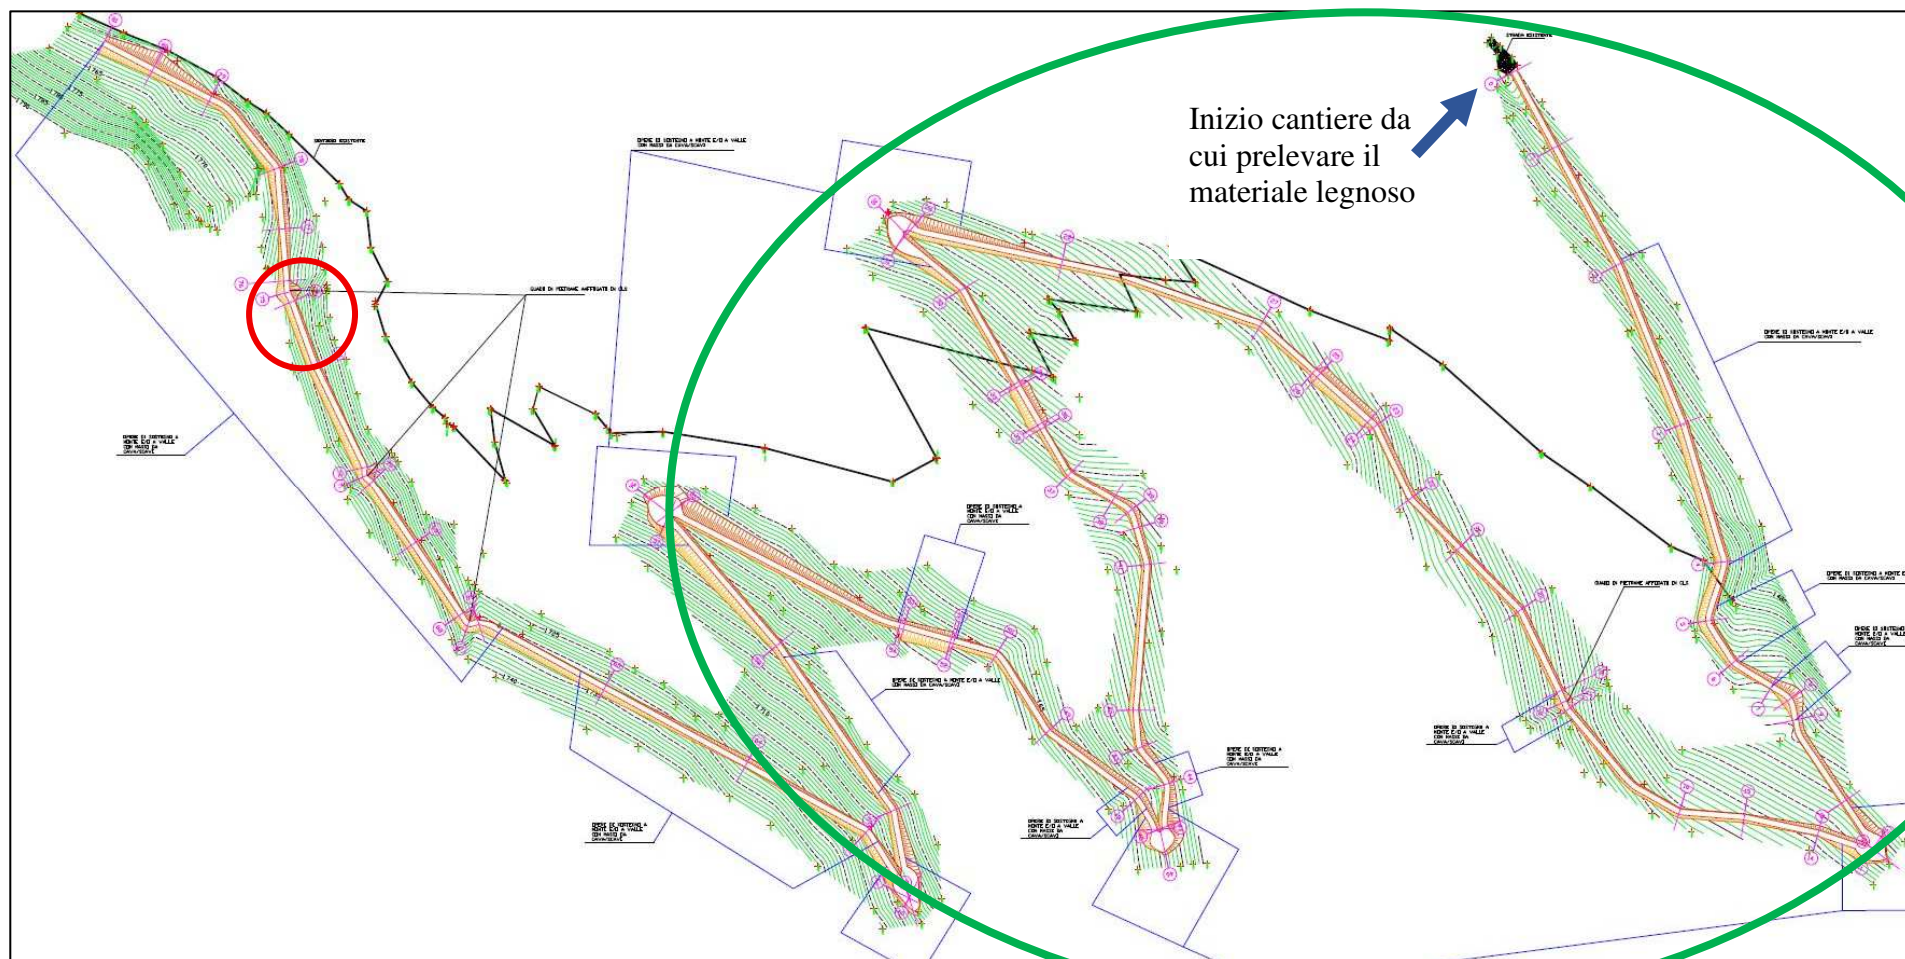

Posizione piazzale di misurazione ($46^{\circ}20'55.1''N$ $11^{\circ}51'43.0''E$)

